




WE HAVE A DREAM...




VISTA DELLA PIAZZA E DI VIA REGALDI

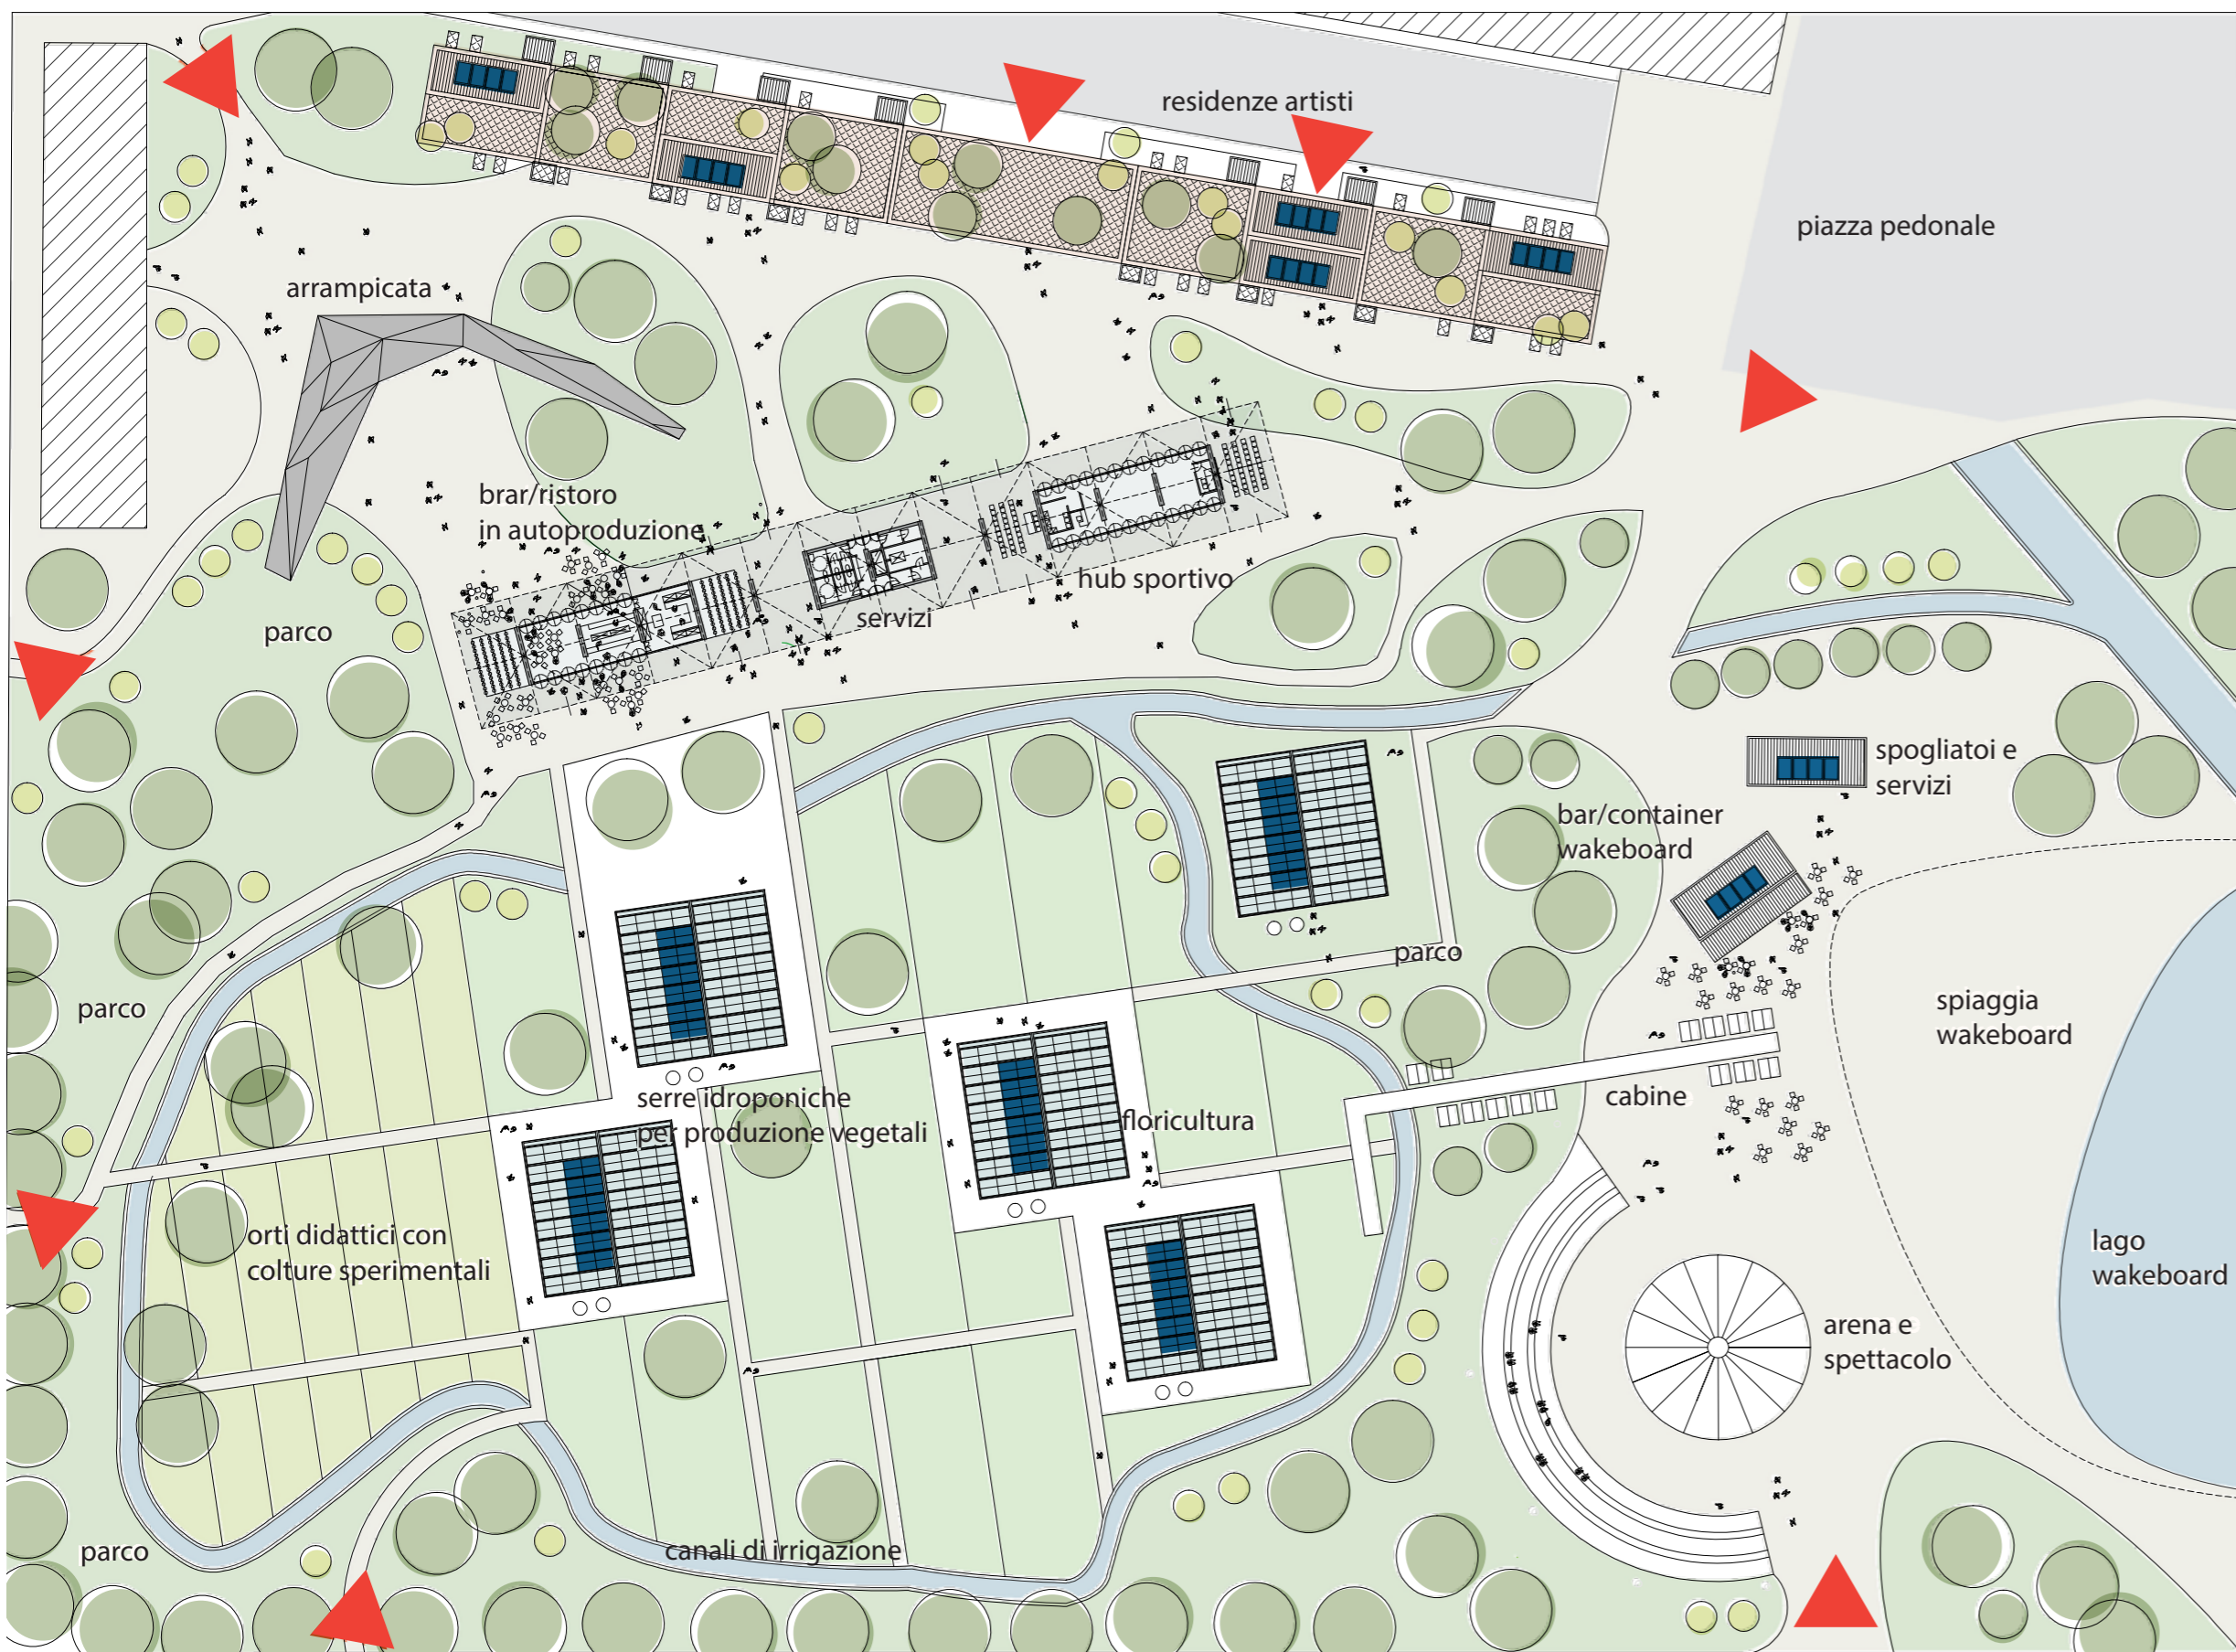

IPOTESI DI TRASFORMAZIONE DELL'AREA

La tavola riassume l'ipotesi di trasformazione dell'area che si potrebbe concretizzare nel corso degli anni a venire, mettendo in campo azioni progettuali mirate e pianificate. Il filo conduttore del progetto rappresentato è il mantenimento di quell'aspetto fortemente legato alla natura, allo sport e all'arte che nel corso degli anni è stato sperimentato nell'area in oggetto da parte dell'Associazione Culturale Variante Bunker di Torino. Come rappresentato nella planimetria e nei render che intendono suggerire un possibile sviluppo dell'area accogliendo come propri principi di sostenibilità e di buone pratiche, il progetto si potrebbe articolare in cinque macroaree: le residenze ecologiche per gli artisti, il padiglione idroponico che racchiude i servizi e la palestra per le attività sportive, le serre di autoproduzione alimentate col fotovoltaico e il geotermico per la produzione dei vegetali oltre agli orti didattici e sperimentali, la spiaggia con il lago per il wakeboard e l'area spettacolo concerti immersa nel verde con affaccio sul lago stesso.

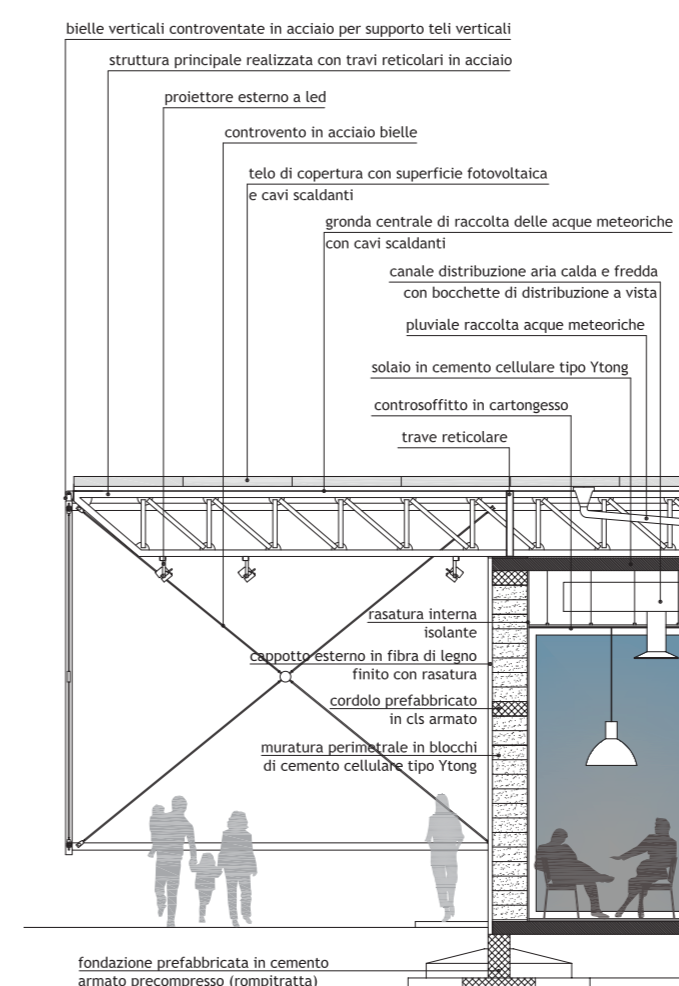

SEZIONE DEL PADIGLIONE



CONTROCAMPO DAL LAGO

